

DEPARTEMENT DES LANDES  
COMMUNE de  
BENESSE MAREMNE

Terrains cédés par les  
Consorts CASTETS

PLAN DE BORNAGE

Extrait cadastral

Section : AI Parcelles : 818 à 824 Lieu-dit : "Chemin du Duc"



Sans échelle

GEOMETRES EXPERTS ASSOCIES  
SARL




Agence de  
Saint Vincent de Tyrosse  
1000, Avenue de Terreblanque  
Tél : 05.58.77.03.80  
Fax : 05.58.77.23.64

CAPBRETON - TYROSSE - PEYREHORADE - POMAREZ  
N° d'inscription à l'Ordre des Géomètres-Experts 2005B200011


I.gaubert@sarl-argeo.com  
s.villeneuve@sarl-argeo.com

DOSSIER n° : T15-0167  
Date : 08/06/2015

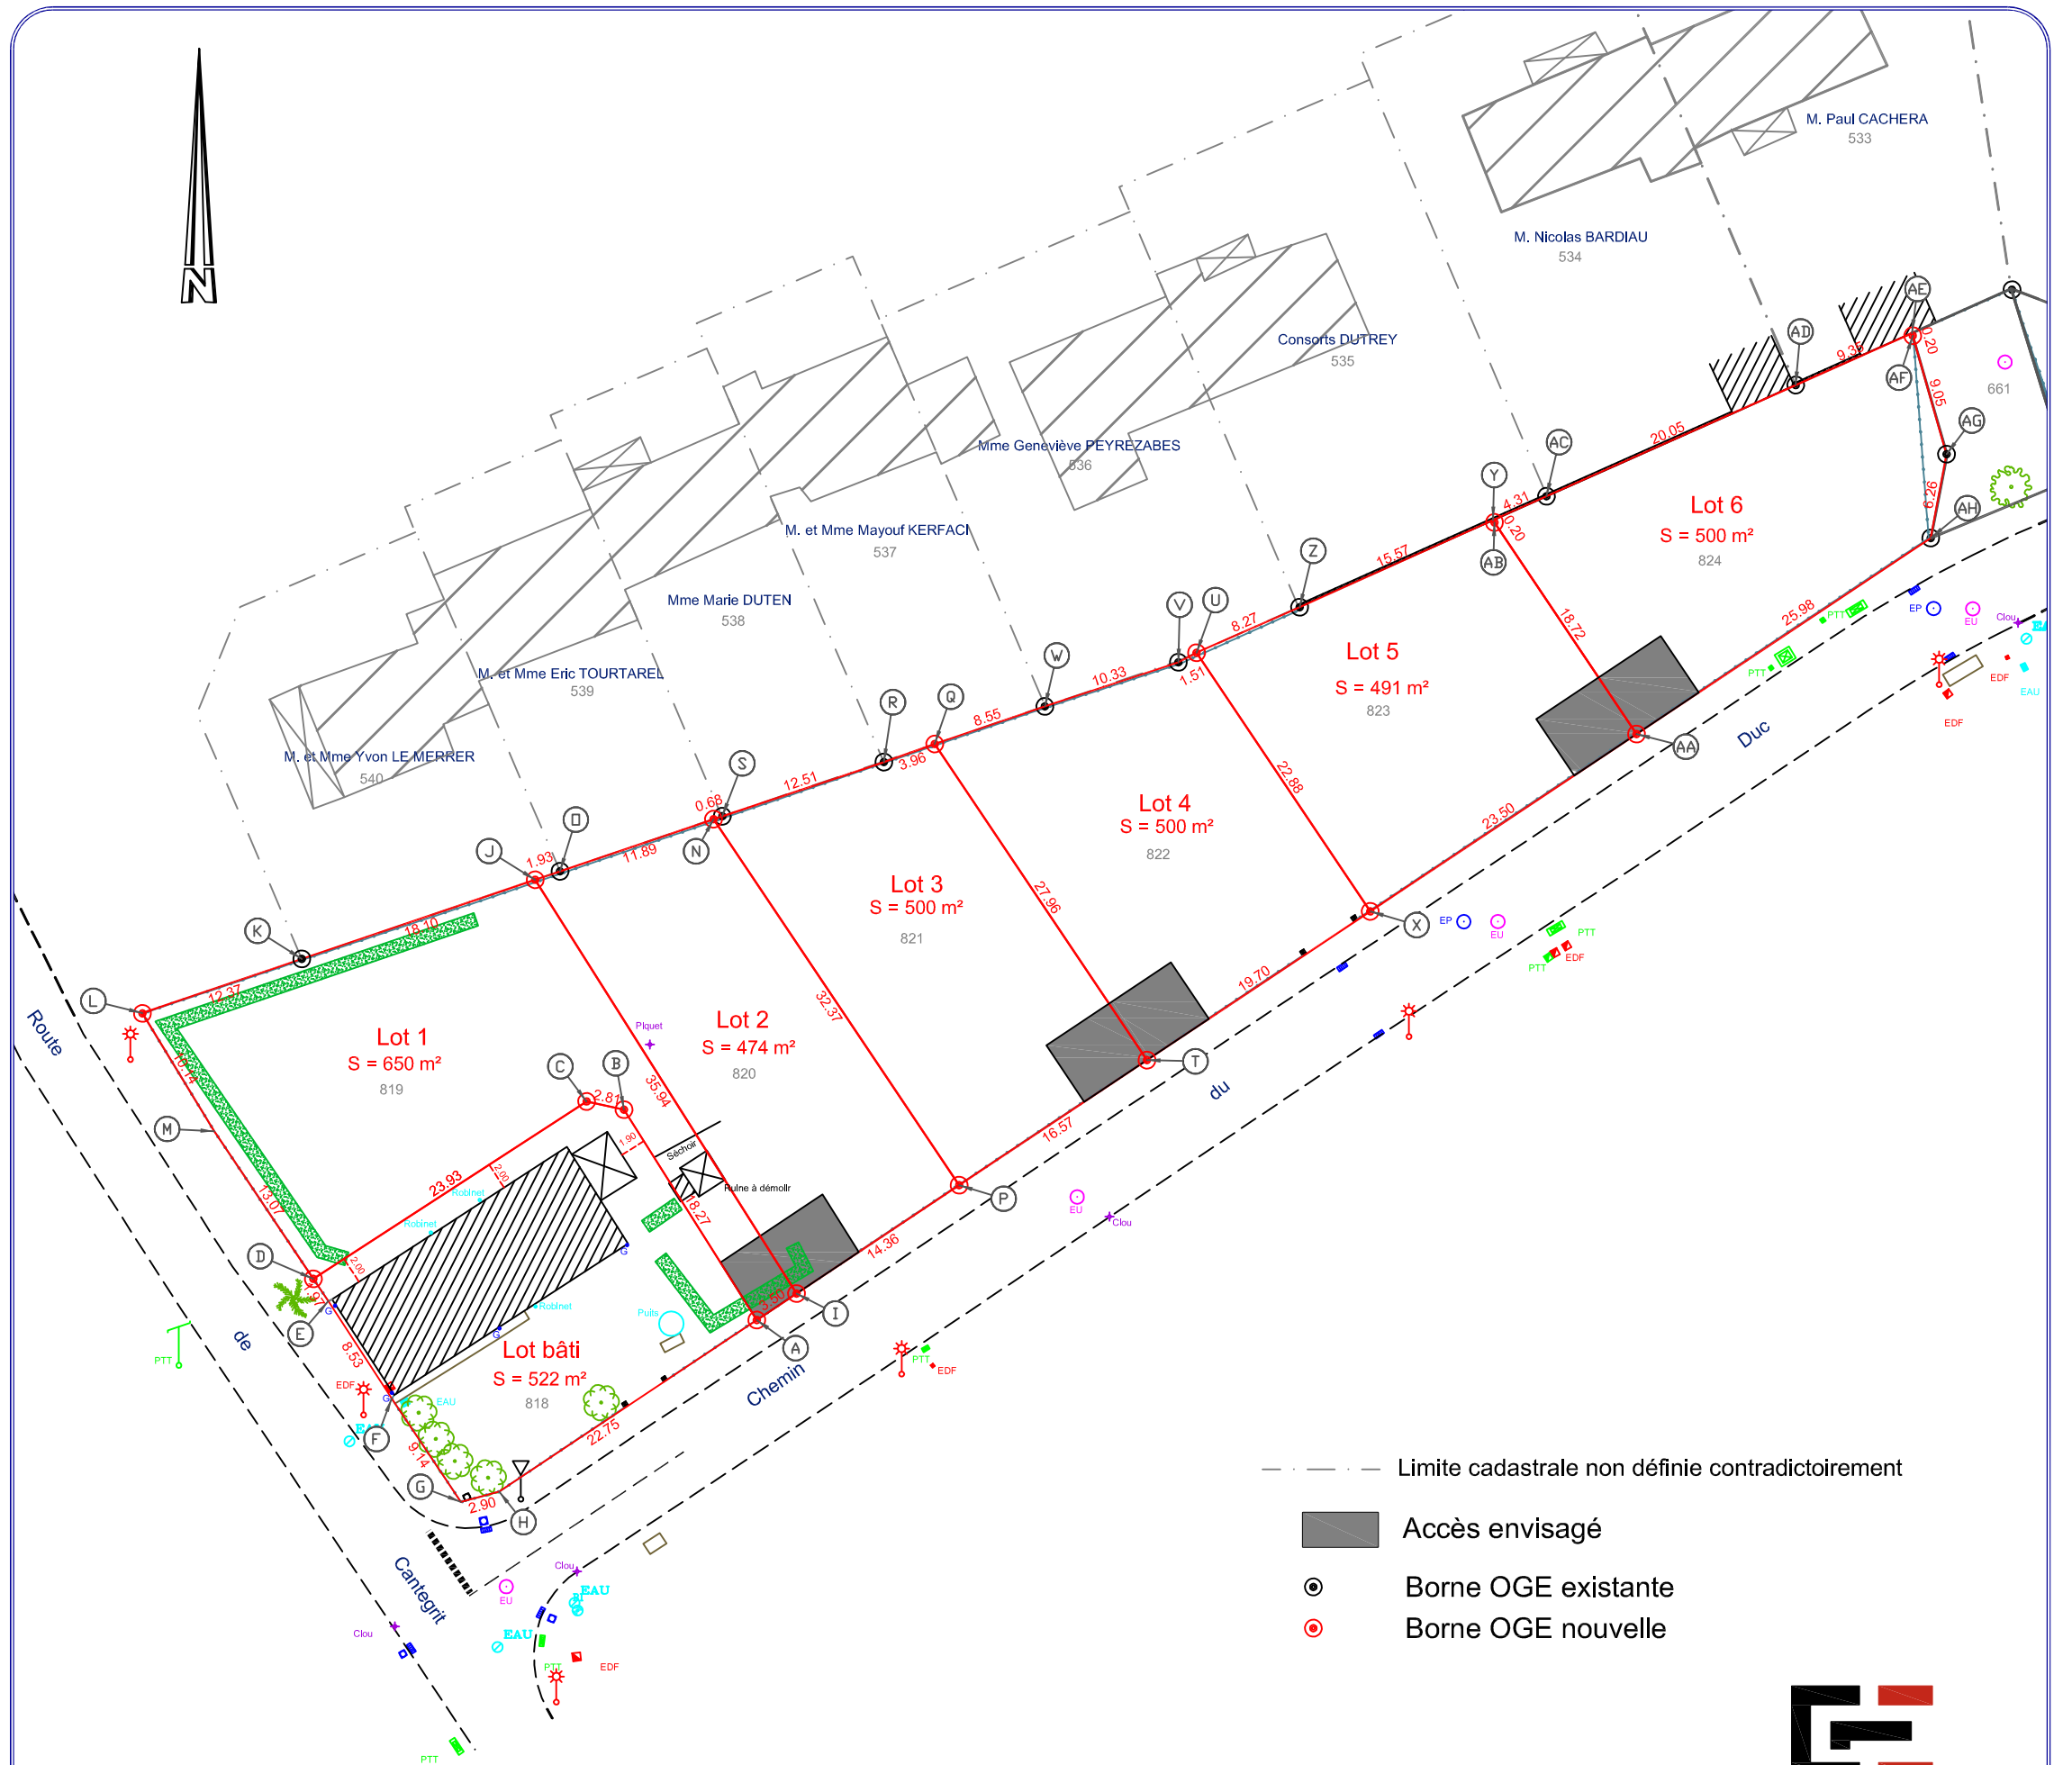

Planimétrie: RGF 93 CC44

ECHELLE : 1/500

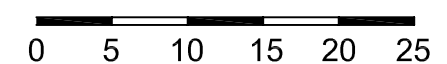

GÉOMÈTRE-EXPERT  
CONSEILLER VALORISER GARANTIR

Le présent plan ne peut pas être considéré comme définitif s'il n'est pas revêtu du cachet et de la signature du Géomètre Expert